

《嘉鱼县绿色食品产业园控制性详细规划》 (征求意见稿) 公示

第一条 规划范围

本次规划范围位于嘉鱼县中心城区北部新街镇内，北临晒甲大道，西至堤坡路，东至新村路，南部以现状村庄居民点为界。是嘉鱼县农产品产业发展先行起步区——嘉鱼县绿色食品产业园，规划面积为 102.08 公顷（1531 亩）。

第二条 规划期限


本次规划期限与嘉鱼县国土空间总体规划保持一致，为 2021-2035 年。

第三条 规划内容

规划公用设施营业网点用地 0.3 公顷；规划二类工业用地 77.34 公顷；二类物流仓储用地 9.78 公顷；环卫用地 0.08 公顷；其他公用设施用地 0.48 公顷；防护绿地 2.30 公顷；河流水面 0.87 公顷；城镇村道路用地 10.93 公顷。


落实上位规划并结合实际发展需要，规划新建堤坡路道路红线宽度 21 米；规划新建绿园路道路红线 20 米；规划新建李湾路道路红线宽度 14 米。规划现状整治提升浔味路（道路红线宽度 14 米）；港东路（道路红线宽度 10 米）；肖码路（道路红线宽度 14 米）；新村路（道路红线宽度 20 米）。

嘉鱼县绿色食品产业园控制性详细规划

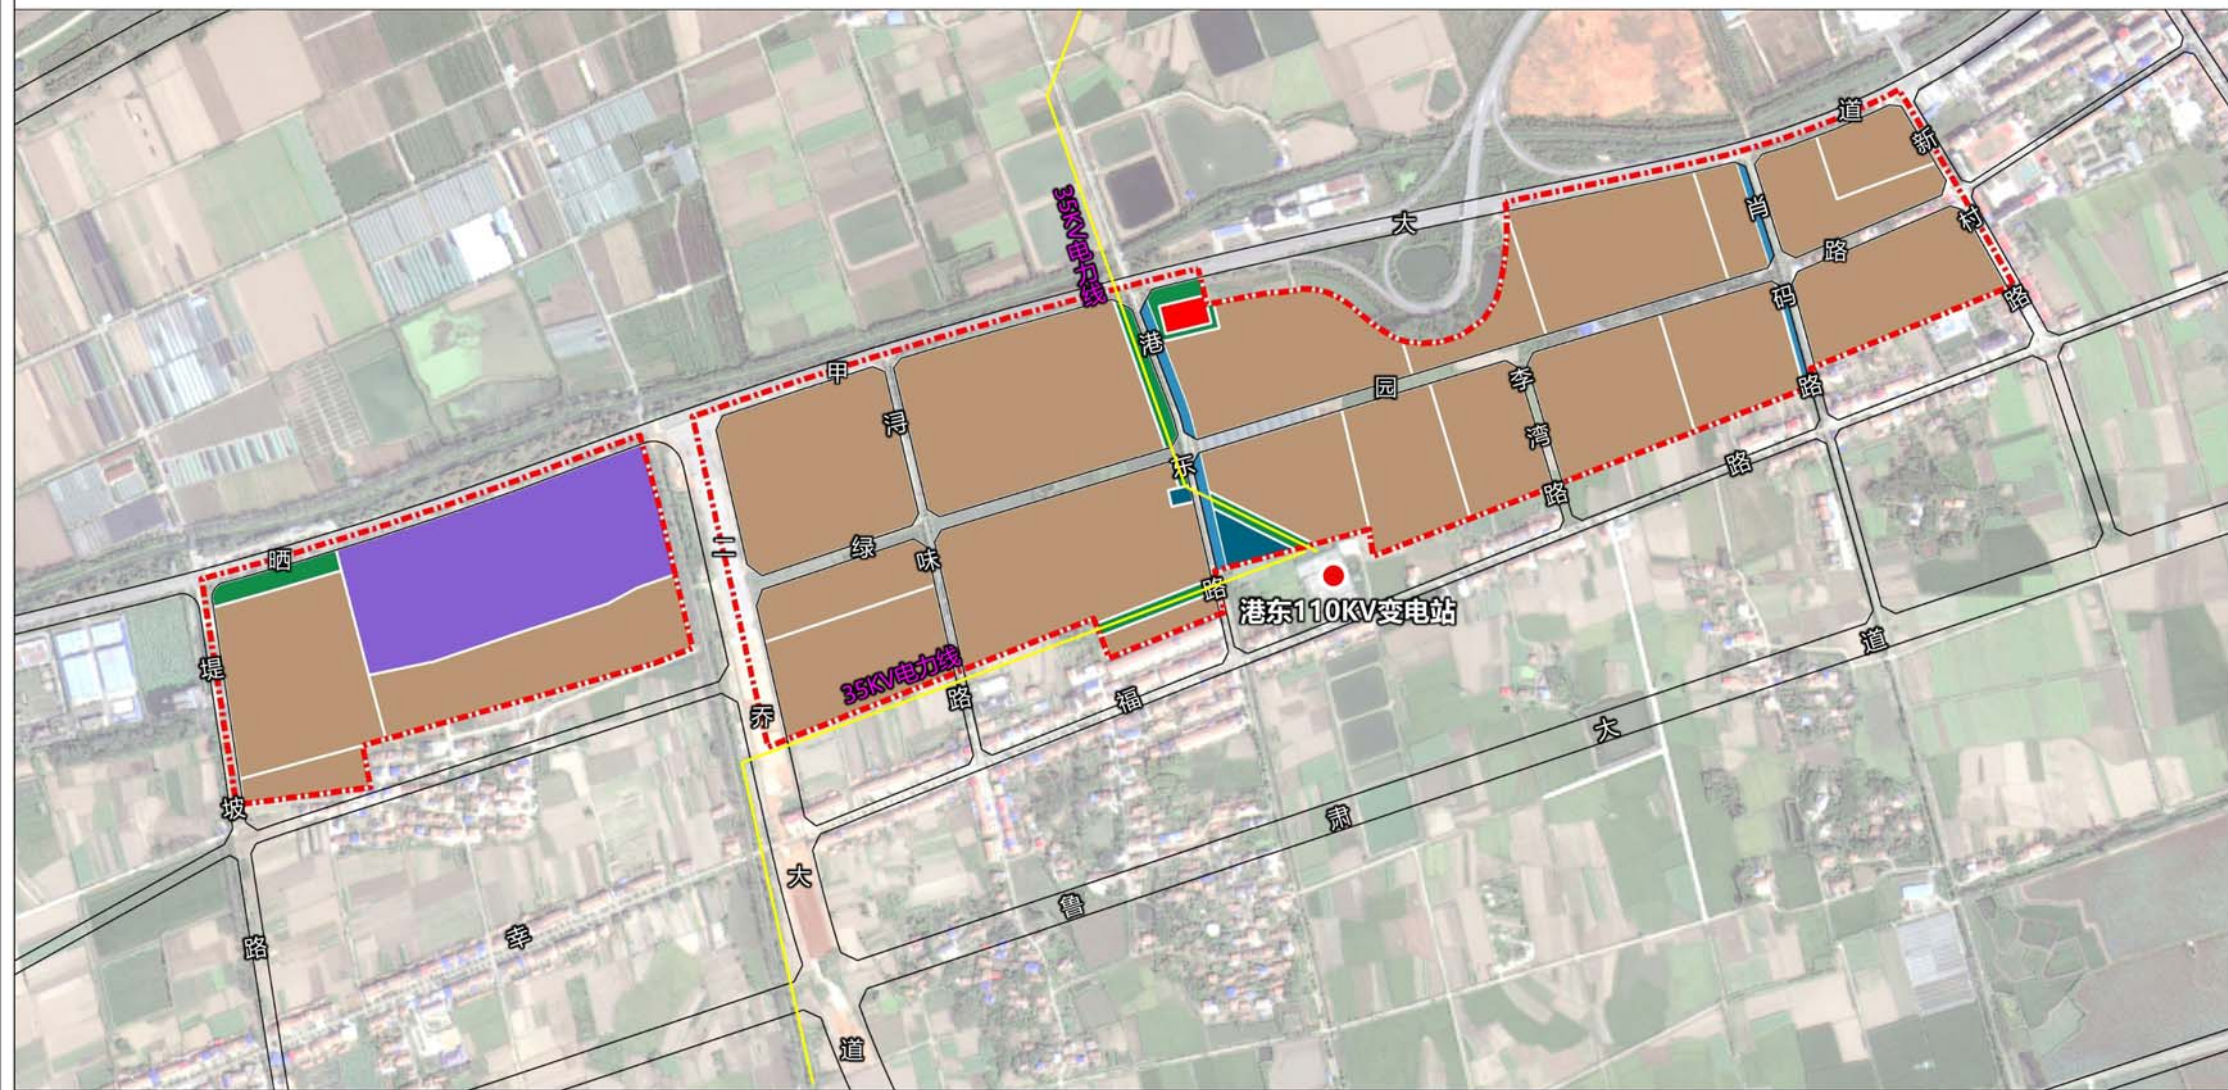


图例

- | | |
|------------------|----------------|
| 090105公用设施营业网点用地 | 1402防护绿地 |
| 100102二类工业用地 | 1701河流水面 |
| 110102二类物流仓储用地 | — · — · — 规划范围 |
| 1309环卫用地 | |
| 1312其他公用设施用地 | |

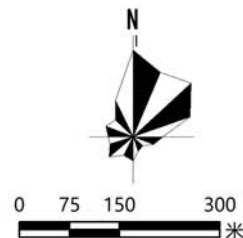


嘉鱼县绿色食品产业园控制性详细规划

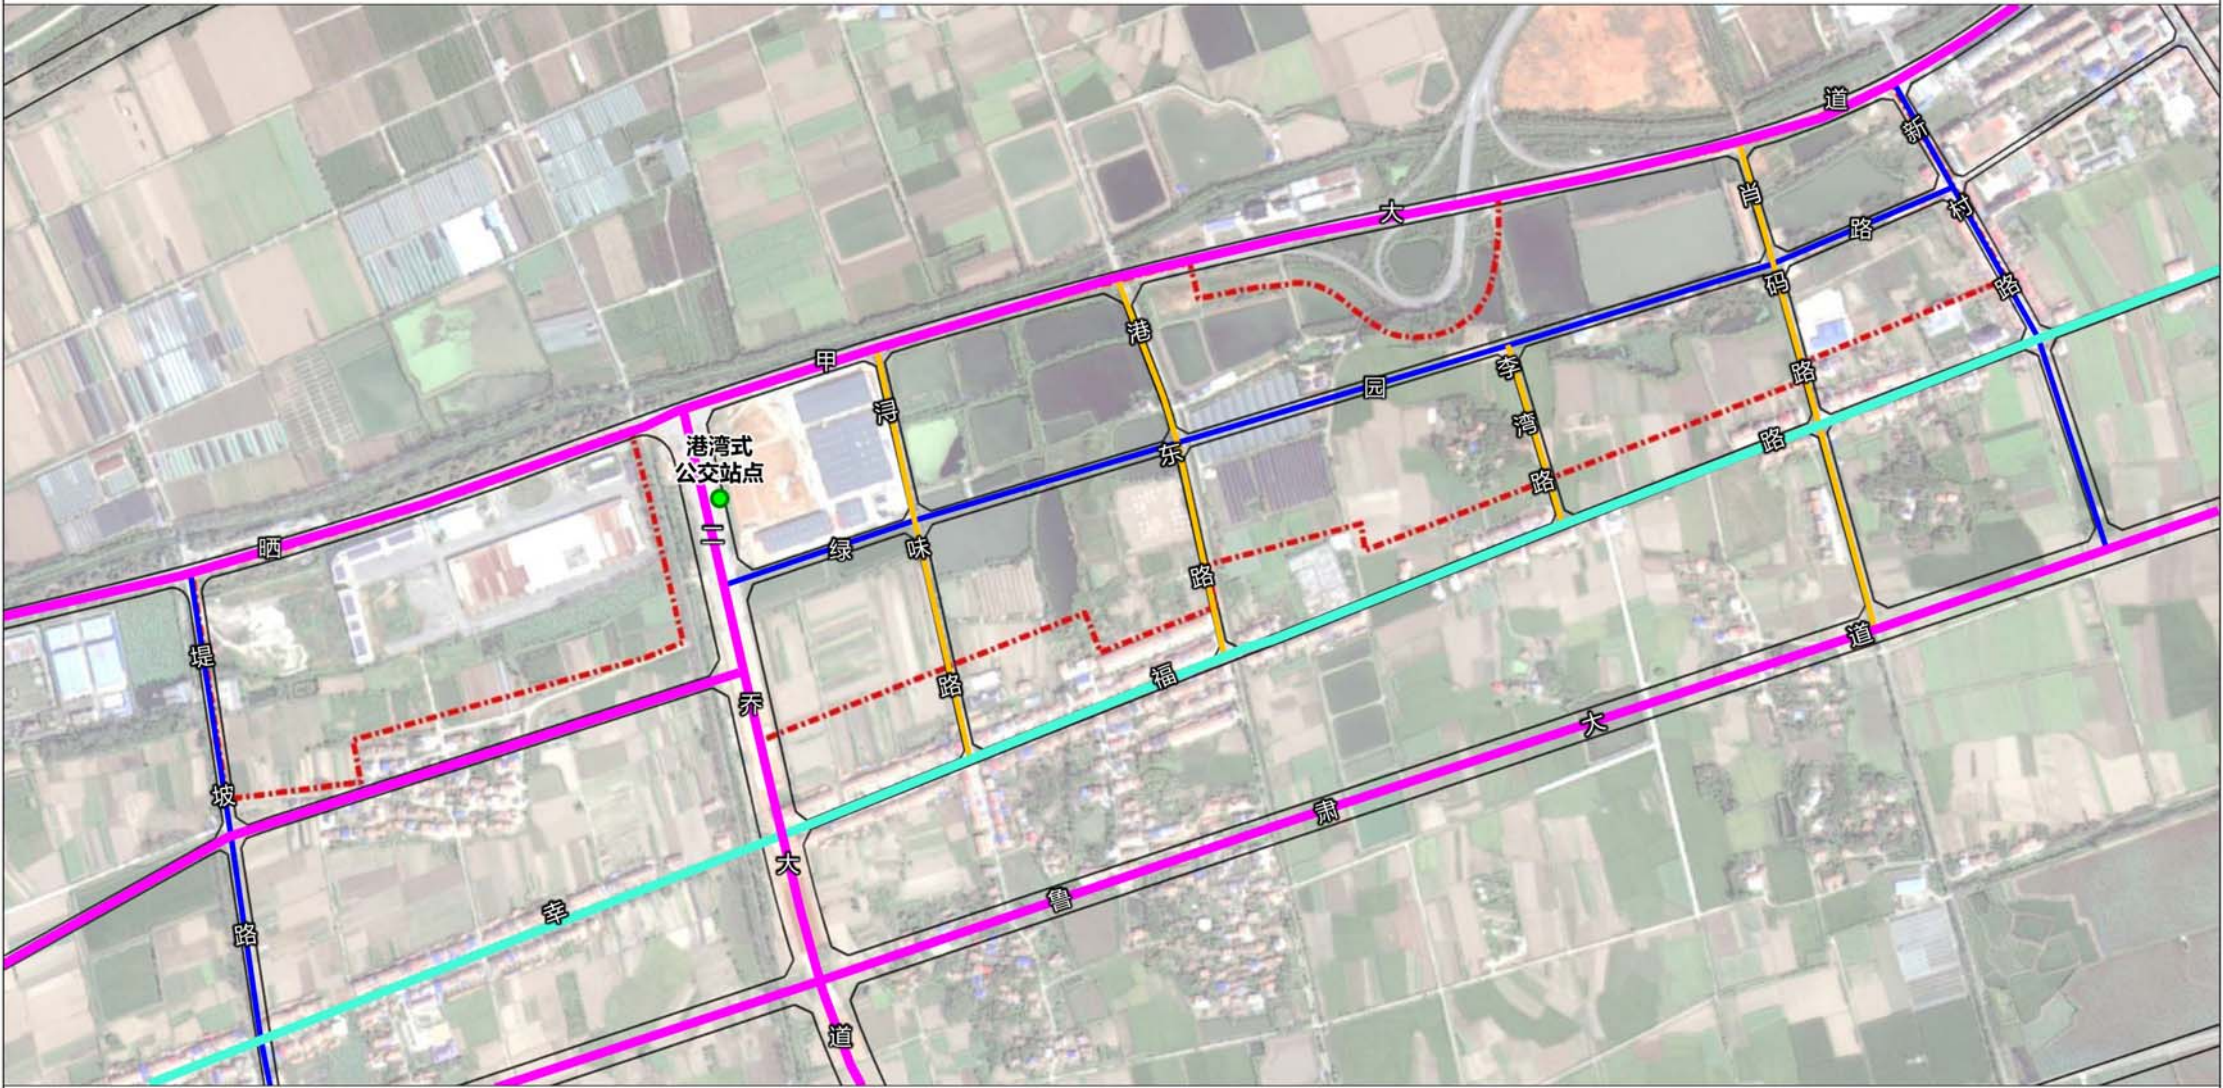

图例

- 次干道
- 主干道
- 县道
- 交通性主干道
- 规划范围

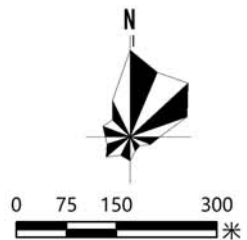

嘉鱼县绿色食品产业园控制性详细规划



图

例

- 饮料食品加工区——YL
- 水产加工区——SCP
- 蔬菜加工区——SC
- 规划范围



0 75 150 300 米