


鸟瞰图



总平面图（远期）

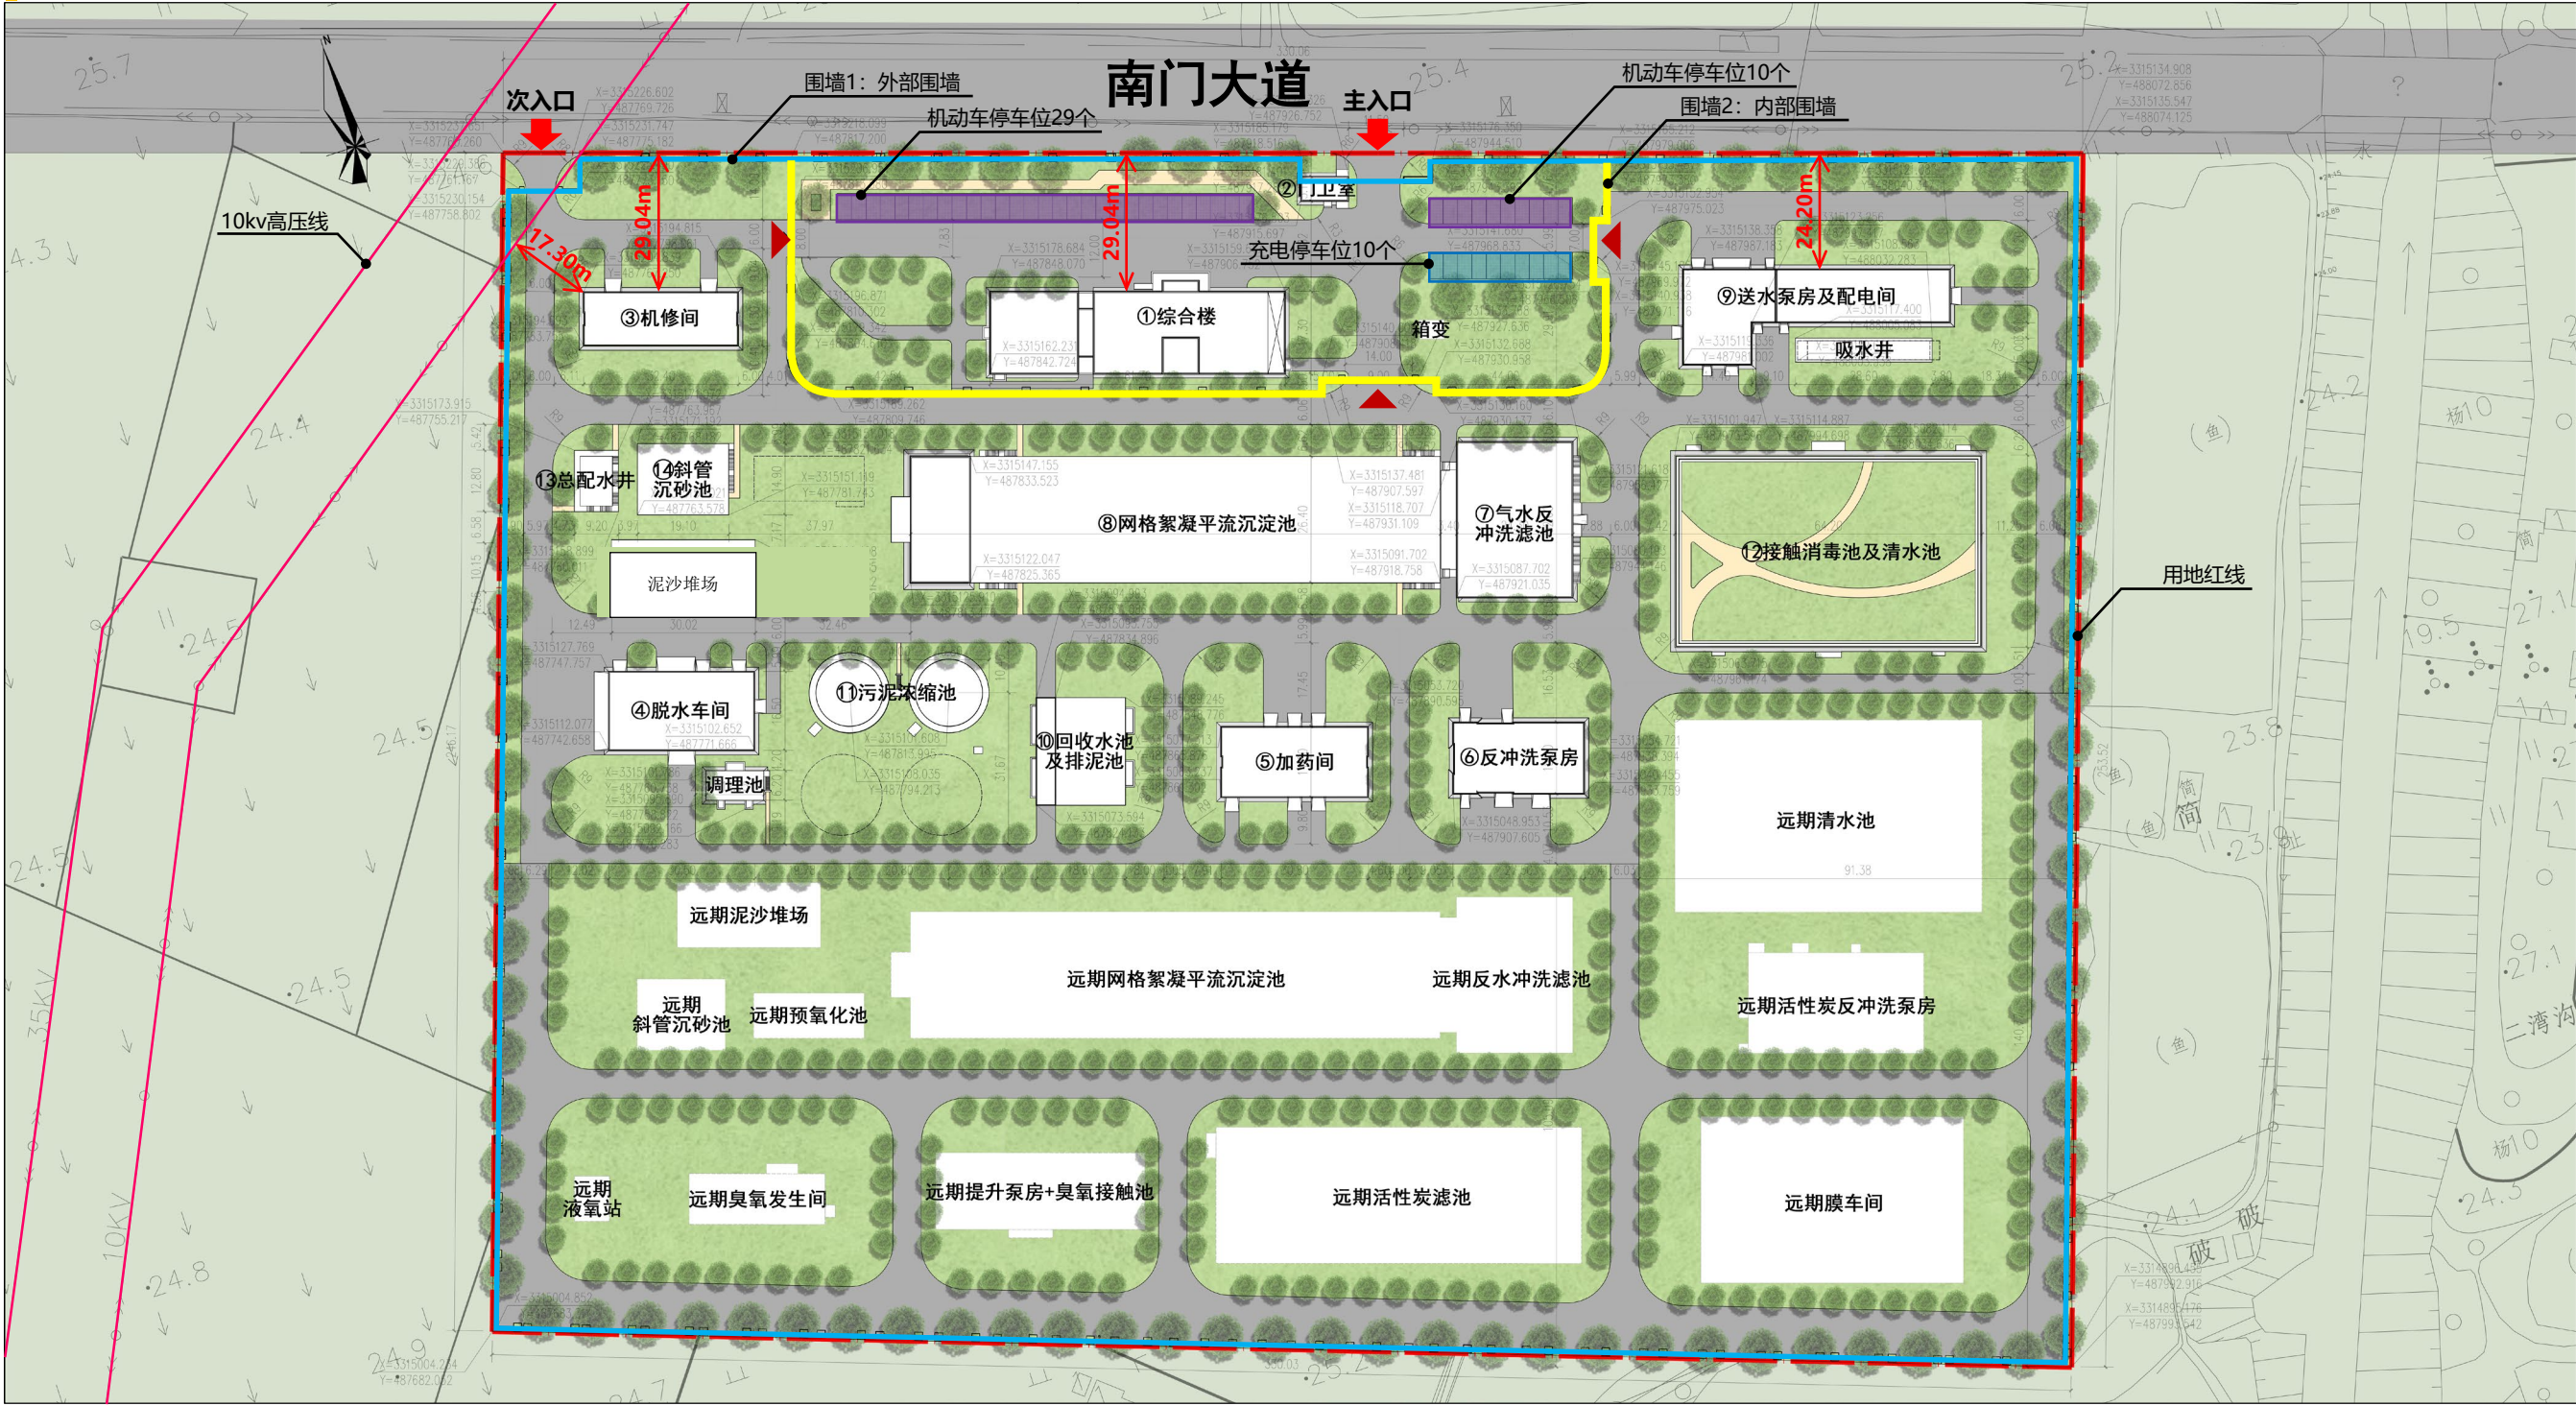

经济技术指标				
名称	数量（总体）	数量（近期）	单位	备注
总用地面积	82454.16	82454.16	平方米	
建构筑物总占地面积	15888.05	11630.689	平方米	含泥沙堆场
建筑物基底面积	12220.78	5155.79	平方米	
总建筑面积	16117.45	8477.44	平方米	
建筑系数	19.27%	14.11%		
建筑密度	14.82%	6.25%		
容积率	0.20	0.10		
绿地率	39.15%	67.10%		
道路广场占地比	41.58%	18.79%		
停车位	49	49	辆	含充电停车位10个

图例	
	用地红线
	围墙1：外部围墙
	围墙2：内部围墙
	机动车停车位39个
	充电停车位10个
	厂区出入口
	厂前区出入口
	建筑室内地坪标高、场地标高
	坐标标注

- 用地红线
- 围墙1：外部围墙
- 围墙2：内部围墙
- 机动车停车位39个
- 充电停车位10个