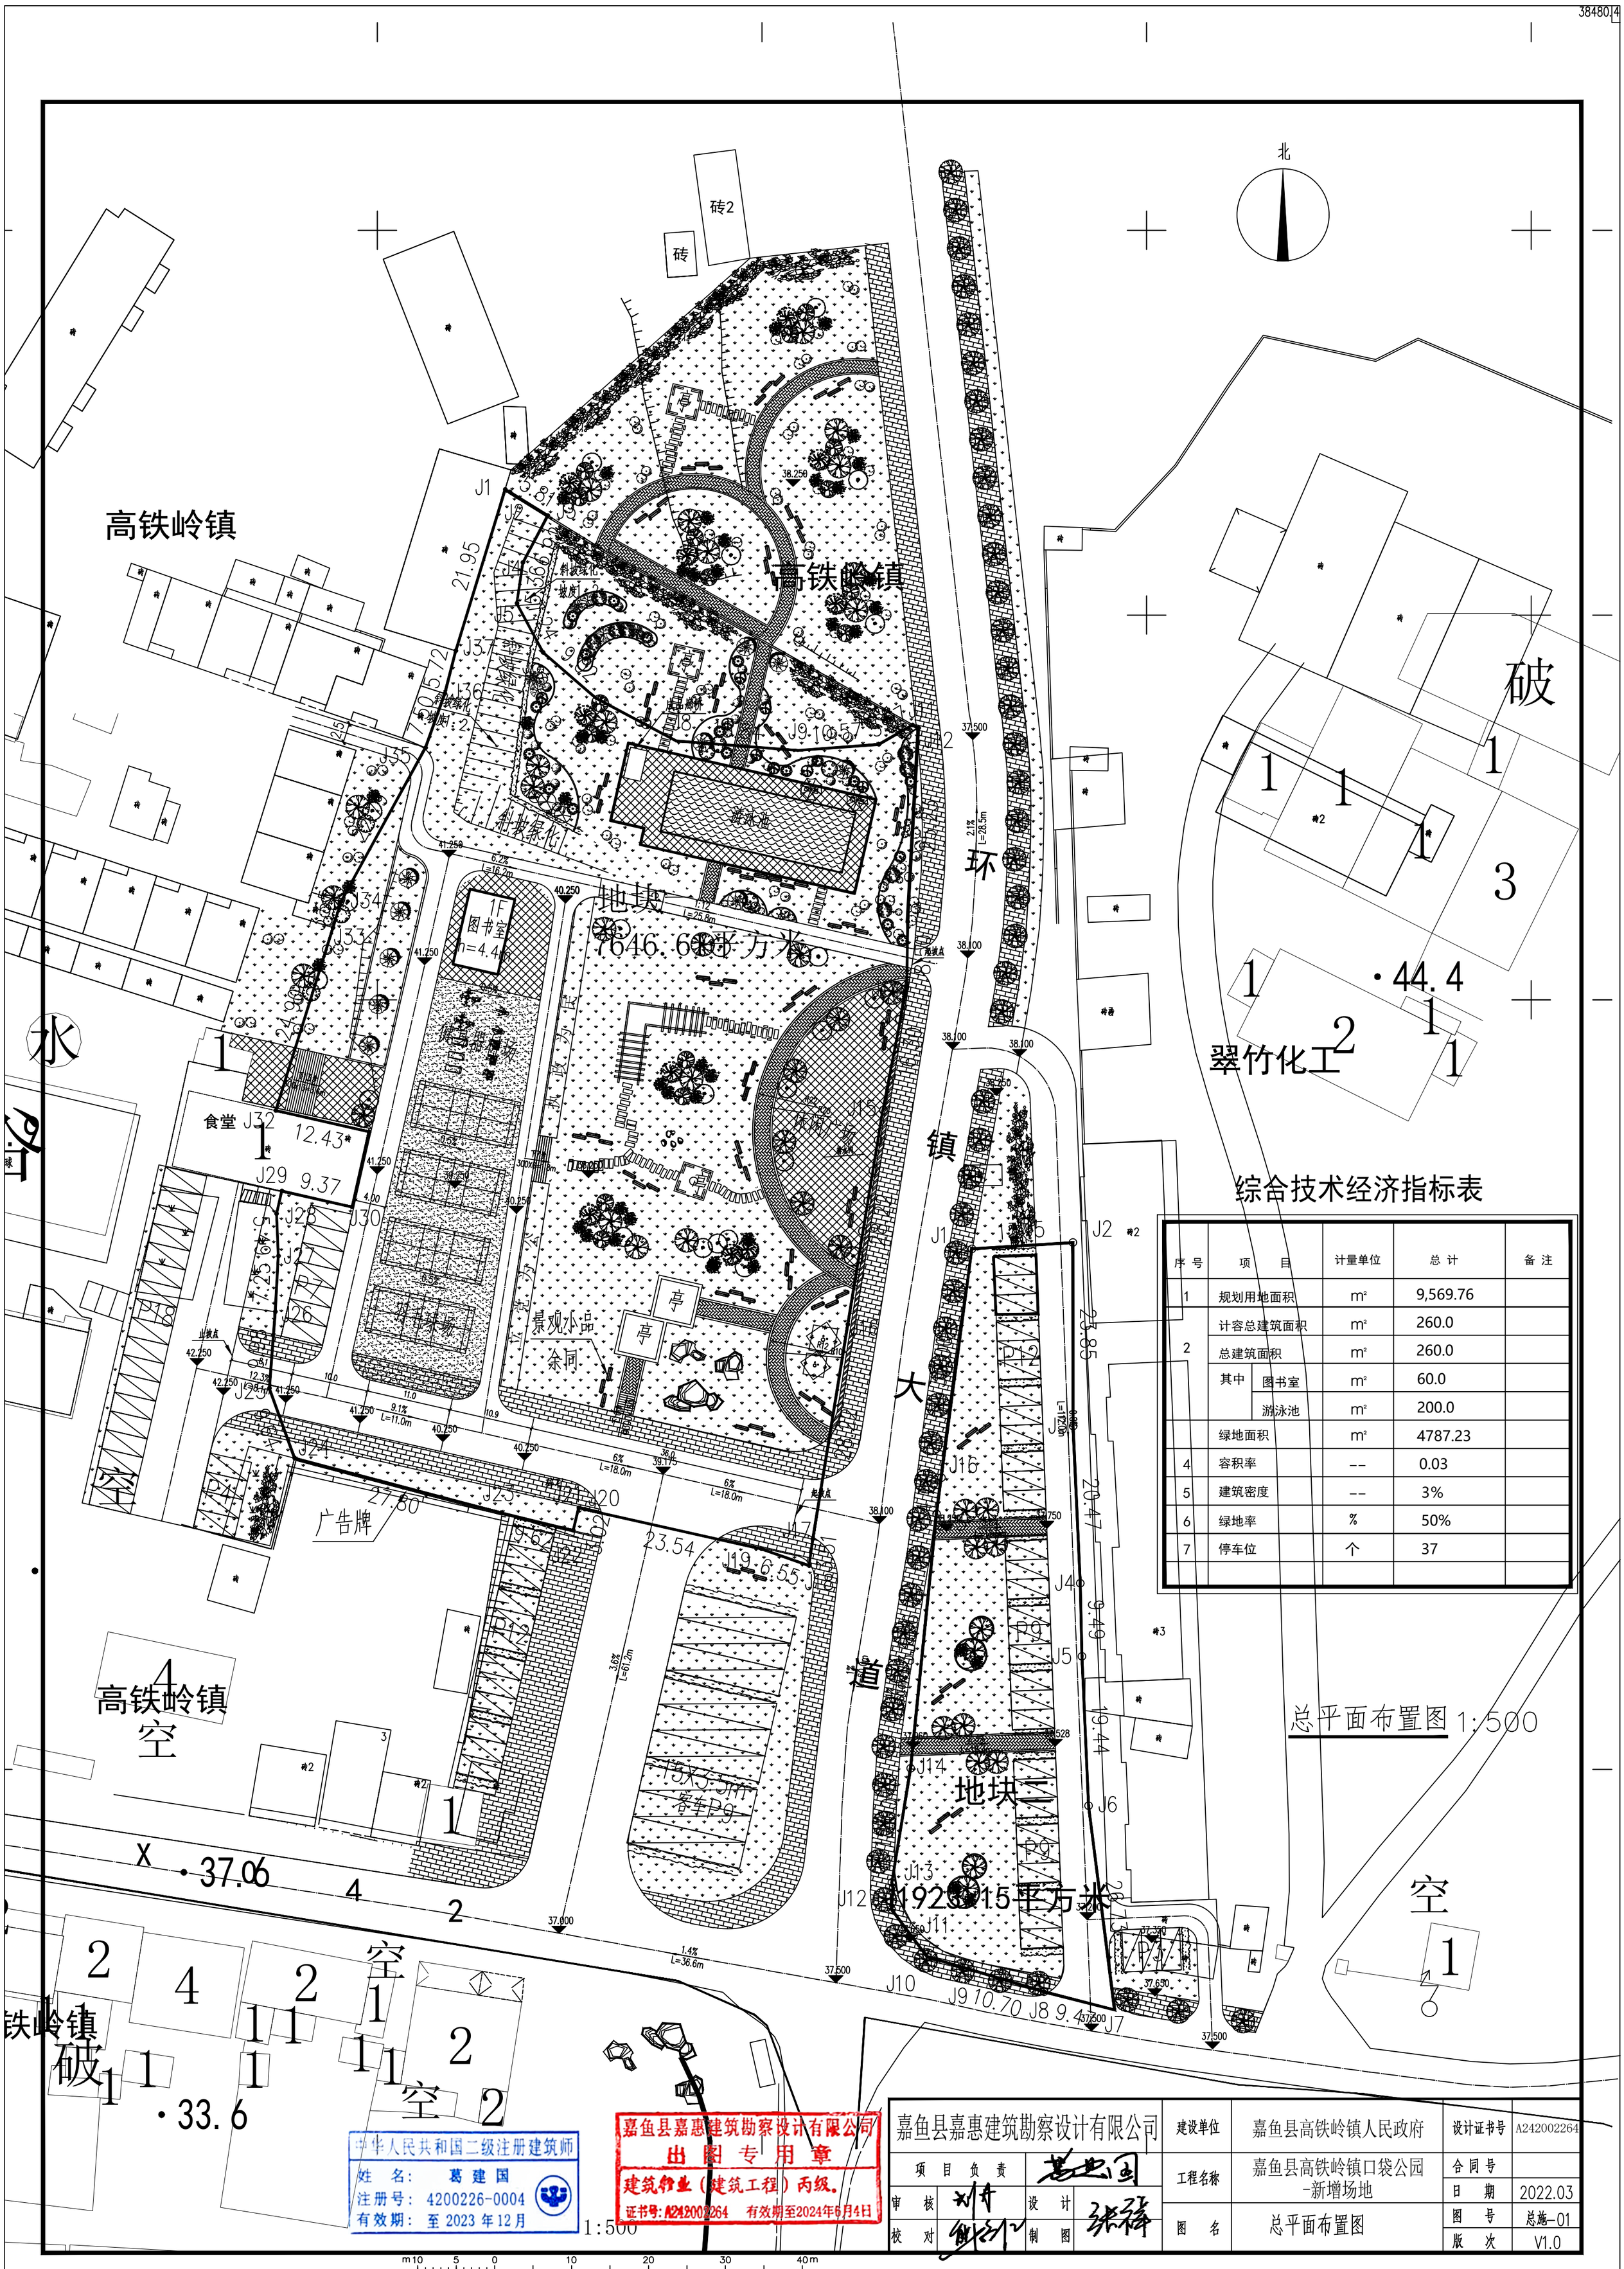

综合技术经济指标表

序号	项目		计量单位	总计	备注
1	规划用地面积		m²	9,569.76	
2	计容总建筑面积		m²	260.0	
	总建筑面积		m²	260.0	
	其中	图书室	m²	60.0	
		游泳池	m²	200.0	
	绿地面积		m²	4787.23	
4	容积率		--	0.03	
5	建筑密度		--	3%	
6	绿地率		%	50%	
7	停车位		个	37	

中华人民共和国二级注册建筑师
姓名：葛建国
注册号：4200226-0004
有效期：至2023年12月

嘉鱼县嘉惠建筑勘察设计有限公司
出图专用章
建筑行业（建筑工程）丙级。
证书号：A242002264 有效期至2024年6月4日

嘉鱼县嘉惠建筑勘察设计有限公司		建设单位	嘉鱼县高铁岭镇人民政府	设计证书号	A242002264
项目负责	葛建国	工程名称	嘉鱼县高铁岭镇口袋公园-新增场地	合同号	
审核	刘开			日期	2022.03
校对	俞红红	图名	总平面布置图	图号	总施-01
设计	张锋			版次	V1.0
制图					