

嘉鱼县童梦幼儿园项目修建性详细规划-总平面图



咸宁市勘察建筑设计院有限公司
XIAN NING EXPLORATORY ARCHITECTURAL
DESIGN INSTITUTE CO., LTD.
建筑工程 甲级 编号 A142006799

会 签		
建 筑	电 气	
结 构	暖 通	
给排水		

附 注
此图为电子签名，必须加盖本院出图章方可生效。

加盖图章处

审 定	张建华	设计
审 核		
校 对	雷 青	审核
设 计	刘 晖	制图
制 图		

建设单位 嘉鱼县童梦
幼儿园有限公司


工程名称 嘉鱼县童梦幼儿园项目

图 名 总平面图

设 计 号	2476
日 期	2025.05
图 别	总图
图 号	01

街角公园主要技术经济指标			
项目	数量	单位	备注
用地面积	5439	m ²	8.16亩
地上机动车停车位	64	个	家长接送停车位61个，校车停车位3个
地上非机动车停车位	114	个	其中含可充电车位61个
绿地率	38%		不低于35%

嘉鱼县童梦幼儿园主要技术经济指标			
项目	数量	单位	备注
用地面积	6669.66	m ²	10亩
建筑占地面积	1997.71	m ²	
总建筑面积	8671.76	m ²	
计容建筑面积	8453.29	m ²	
其中	幼儿园建筑面积	6863.00	m ²
	幼儿劳动实践基地	527.74	m ²
	早教中心建筑面积	527.74	m ²
	本园亲子餐厅建筑面积	527.74	m ²
	门卫建筑面积	7.07	m ²
	不计容建筑面积	218.47	m ²
其中	消防水泵房、消防水池	218.47	m ²
			位于地下一层
	容积率	1.27	不高于1.35
	建筑密度	29.95%	不高于30%
	绿地率	35.01%	不低于35%
	地上机动车停车位	11	个
			4个/100师生，其中含充电桩车位11个
	地上非机动车停车位	20	个
			10个/100师生，其中含可充电车位11个
	班级数	6	班
	师生数	200	人

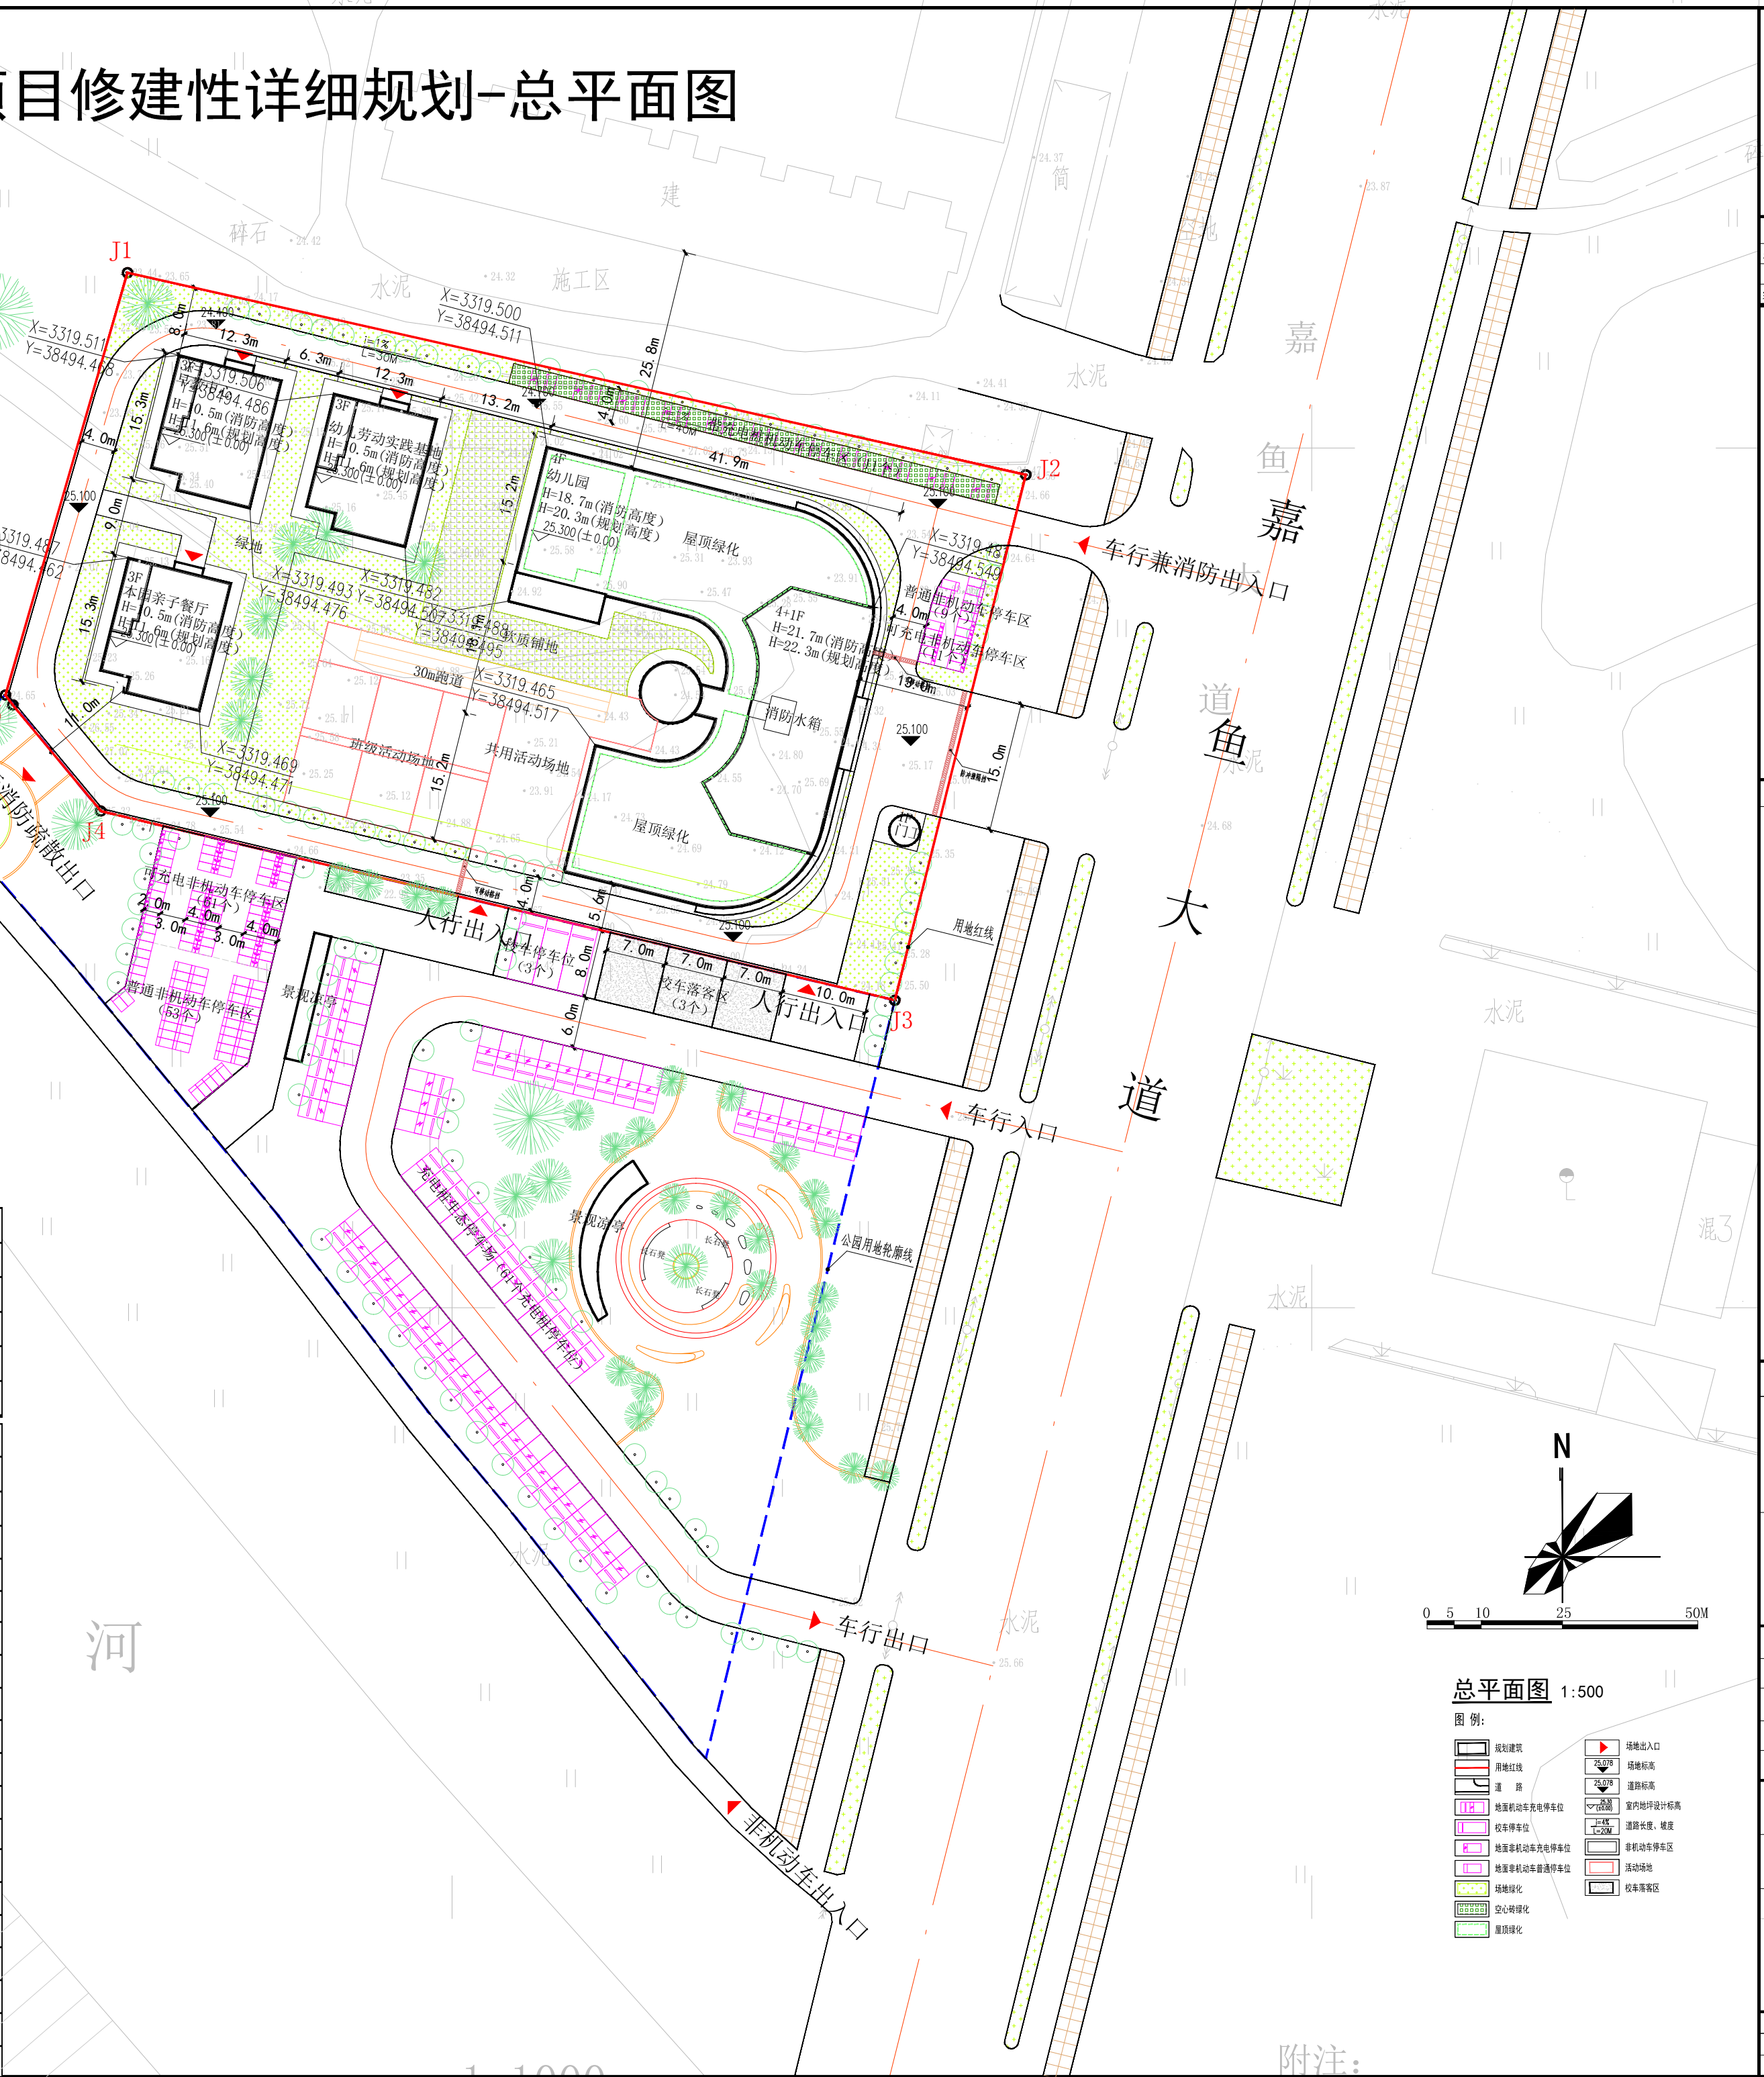

效果图
RENDER

